Maîtrise d'ouvrage

GRAND PARC ENERGIES

GRAND PARC ENERGIES
ENGIE SOLUTION

Grand Parc Energies - 33160 CANEJAN
ENGIE Solutions - 92059 Paris Le Défense Cedex

GRAND PARC ENERGIES
RESEAU DE CHALEUR
URBAIN

SUEZ
CONSULTING
Agence de BORDEAUX
2A, Avenue de Bertincan
33160 ST MEDARD EN JALLES
Tél. 05 56 05 62 60

SOGEA ENVIRONNEMENT
Agence PESSAC
SOGEA SUD-OUEST HYDRAULIQUE

MOTER

Inpal

PLAN D'EXECUTION
Rue Georges de Sonneville - C2-PHASE 1

Ind	Date	Modification	Dessiné par	Vérifié par	Approuvé par
0	27.09.2023	Version initiale	GGN	RAS	SLE

Chef de projet : S.LEMERCIER
Plan :
Echelle : 1/250
RESEAU DE CHALEUR
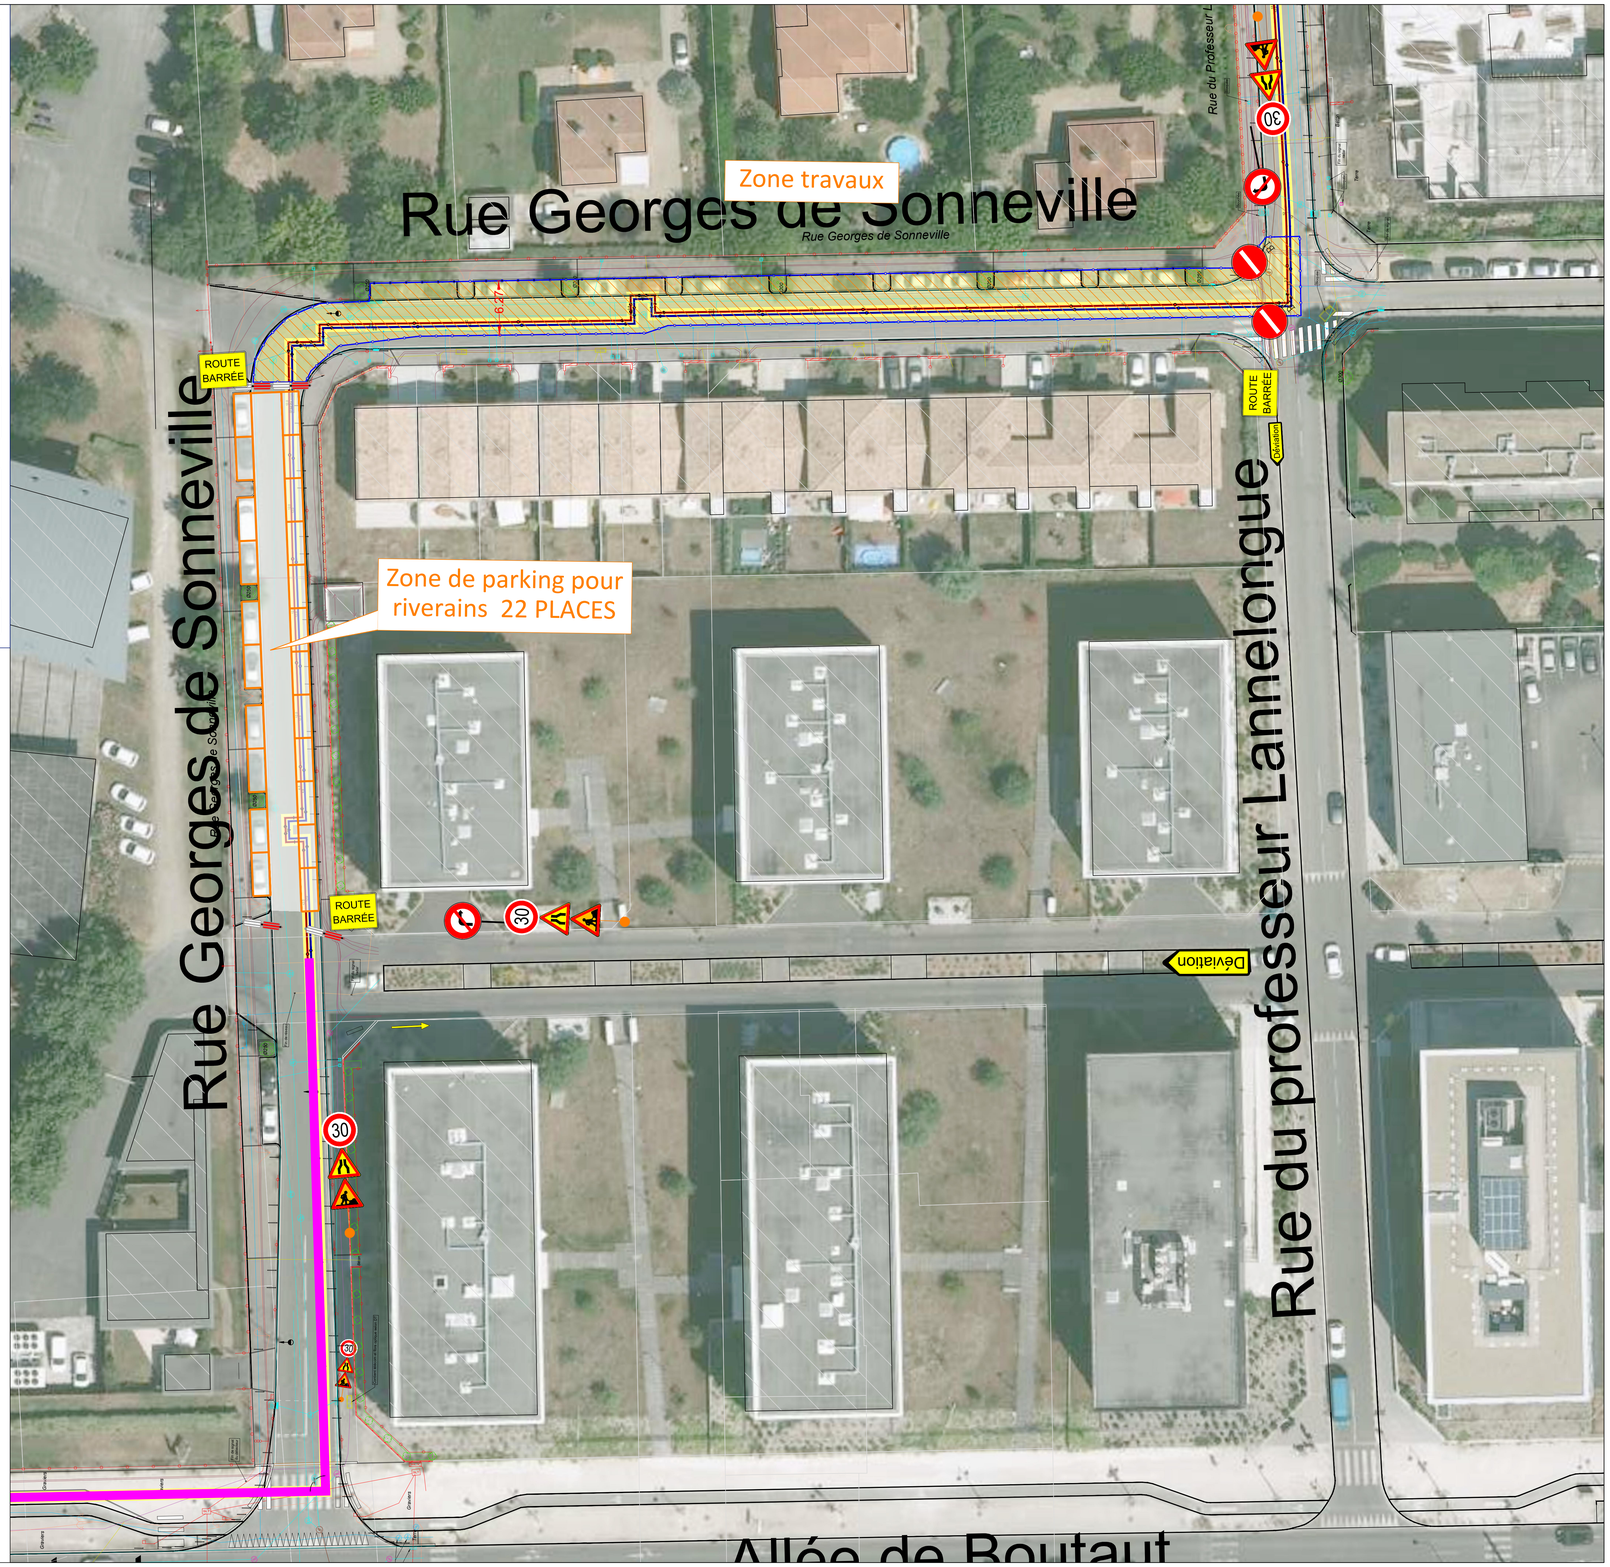
n° projet	phase	lot	lot/ensemble	type de document	n° plan	indice
GPE	EXE	RCU	GNT	ZA	VP	C3	0